


МЕЖДУНАРОДНЫЙ ВЫСТАВОЧНЫЙ ЦЕНТР  
"Крокус Экспо"  
Павильон 3, Зал 15

S = 17852 кв.м.

МОСКОВСКОЕ БОУТ ШОУ 2010  
20 - 28 февраля 2010 г.

шаг сетки - 1 метр

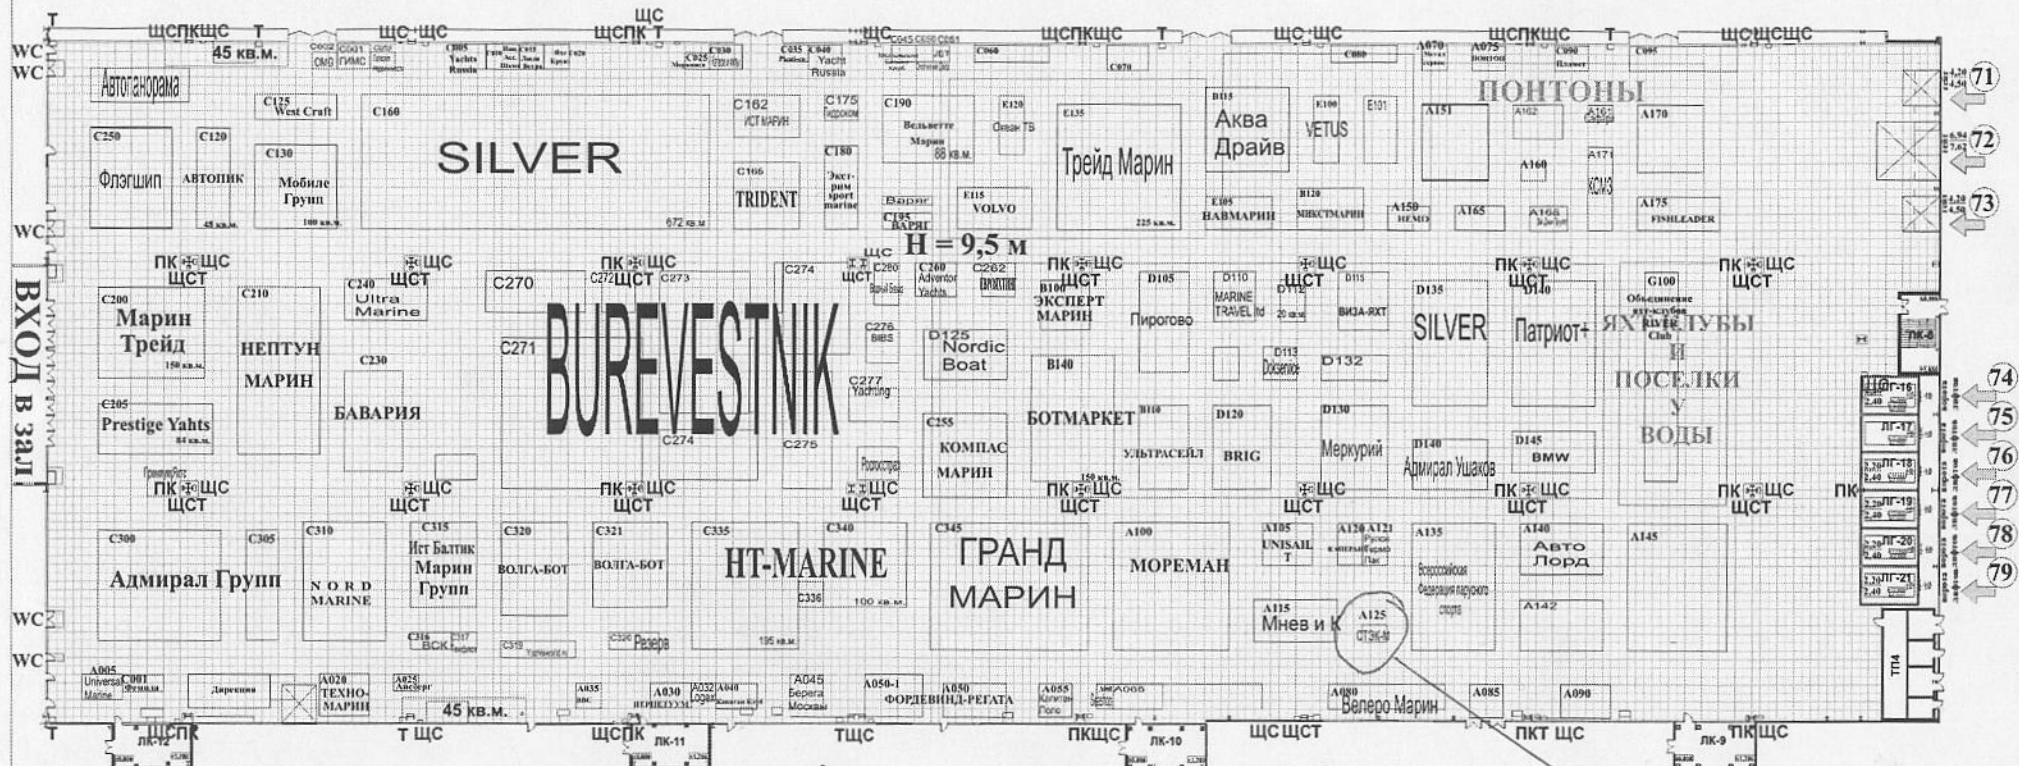

- A101 - Площадь со стандартной застройкой
- A102 - Необорудованная площадь
- Ⓛ kw - Необходимое количество мощности на блок

- - линия ограничения застройки
- ⌋ - ворота между залами
- ⊕ - колонна зала
- ☐ - фаст-фуд
- ☐ - кофейный аппарат
- ☐ - стойка бара

- ЩС - электрический щит
- ПК - пожарный кран
- ЩСТ - щит слаботочный
- Т - шкаф телеком.

СТЭК-М